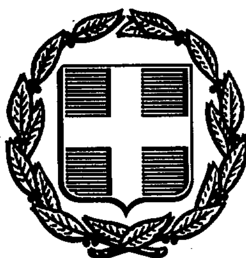


ΕΦΗΜΕΡΙΣ ΤΗΣ ΚΥΒΕΡΝΗΣΕΩΣ
ΤΗΣ ΕΛΛΗΝΙΚΗΣ ΔΗΜΟΚΡΑΤΙΑΣ

ΑΘΗΝΑ 16 ΜΑΡΤΙΟΥ 1990	ΤΕΥΧΟΣ ΤΕΤΑΡΤΟ	ΑΡΙΘΜΟΣ ΦΥΛΛΟΥ 132

ΠΕΡΙΕΧΟΜΕΝΑ

ΠΟΛΕΟΔΟΜΙΑ

ΔΙΑΤΑΓΜΑΤΑ

ΠΟΛΕΟΔΟΜΙΑ

ΑΠΟΦΑΣΕΙΣ

ΔΙΟΡΘΩΣΕΙΣ ΣΦΑΛΜΑΤΩΝ

ΠΟΛΕΟΔΟΜΙΑ

ΔΙΑΤΑΓΜΑΤΑ

(1)

Έγκριση πραγματοποίησης μεταφοράς συντελεστή δόμησης σε ακίνητο που βρίσκεται εντός του ρυμοτομικού σχεδίου του δήμου Κηφισιάς (ν. Αττικής)».

Ο ΠΡΟΕΔΡΟΣ ΤΗΣ ΕΛΛΗΝΙΚΗΣ ΔΗΜΟΚΡΑΤΙΑΣ

Έχοντας υπόψη:

1. Τις διατάξεις του άρθρου 2 του ν. 880/1979 «Περί καθορισμού ανωτάτου ορίου συντελεστού δομήσεως κ.λ.π.» (Α'58).

2. Τις διατάξεις του π.δ/τος 470/1979 «Περί μετασχηματισμού των συντελεστών δομήσεων εις εμβαδά κατά την εφαρμογή του ν. 880/1979» (Α' 138), όπως τροποποιήθηκε με το από 19.6.1987 π.δ/γμα (Δ' 592).

3. Τις διατάξεις του π.δ/τος 510/1979 «Περί ρυθμίσεως θεμάτων μεταφοράς συντελεστού δομήσεως κατά το ν. 880/1979» (Α' 154) όπως τροποποιήθηκε με το υπ' αρ. 367/1987 π.δ/γμα (Α' 163).

4. Τις διατάξεις των άρθρων 2, 3 και 7 του Ν. 1032/1980 «Περί συστάσεως Υπουργείου Χωροταξίας Οικισμού και Περιβάλλοντος» (Α'57).

5. Τις διατάξεις του άρθρου 23 παρ. 1 εδ. ιδ του Ν. 1558/1985 «Κυβέρνηση και Κυβερνητικά Όργανα» (Α' 137).

6. Την υπ' αριθ. 19542/18.4.1989 αίτηση του Αηδόνη Σταύρου.

7. Την από 18.5.1989 αίτηση του Ιωάννη Λαμπρόπουλου.

8. Την υπ' αρ. 397/89 γνωμοδότηση του Κεντρικού Συμβουλίου Χωροταξίας Οικισμού και Περιβάλλοντος.

9. Την υπ' αρ. 19542/28.9.1989 απόφαση του Υπουργού Περιβάλλοντος, Χωροταξίας και Δημοσίων Έργων για προέγκριση της σχετικής τεχνικής μελέτης με πρόταση Υπουργού Περιβάλλοντος, Χωροταξίας και Δημοσίων Έργων, αποφασίζουμε:

Άρθρο 1

1. Εγκρίνεται η πραγματοποίηση μέρους της μεταφοράς συντελεστή δόμησης που εγκρίθηκε με το από 18.8.1988 π.δ/γμα (Δ' 628) από το βαρυνόμενο ακίνητο που βρίσκεται εντός του ρυμοτομικού σχεδίου του δήμου Αθηναίων (ν. Αττικής) ιδιοκτησίας των Ιωάννου Λαμπρόπουλου και Χρήστου και Σωτηρίου Μπάρλα του Δημητρίου και για το οποίο έχουν εκδοθεί οι υπ' αριθ. 491 και 729 σχετικοί τίτλοι δικαιώματος μεταφοράς συντελεστή δόμησης, σε άλλο ακίνητο (ωφελούμενο) που βρίσκεται εντός του ρυμοτομικού σχεδίου του δήμου Κηφισιάς και επί της οδού Αίγλης φερόμενο ως ιδιοκτησία Αηδόνη Σταύρου, Ανδρέα Σταύρου, Λάμπρου Γκέτση και Παναγιώτας Λάτσου όπως το ωφελούμενο ακίνητο φαίνεται με στοιχεία ΑΒΓΔΑ στο σχετικό πρωτότυπο διάγραμμα σε κλίμακα 1:500 που θεωρήθηκε από τον Προϊστάμενο της Δ/νσης Τοπογραφικών Εφαρμογών με την υπ' αρ. 21483/1990 πράξη του και που συνοπτικό του αντίτυπο δημοσιεύεται με το παρόν διάταγμα.

2. Τα ειδικότερα στοιχεία πραγματοποίησης της μεταφοράς συντελεστή δόμησης είναι τα εξής:

Συνολική δομήσιμη επιφάνεια, η οποία δύναται να δομηθεί στο ωφελούμενο ακίνητο επιπλέον της επιτρεπόμενης βάσει των ισχυόντων στην περιοχή όρων δόμησης 130 τ.μ. που αντιστοιχεί σε 109,23 τ.μ. του βαρυνόμενου ακινήτου (21 τ.μ. από ισόγειο και 88,23 από ορόφους).

3. Τα ειδικότερα στοιχεία του ωφελούμενου ακινήτου μετά τη μεταφορά είναι τα εξής:

α. Εμβαδόν οικοπέδου: 1508,49 τ.μ.

β. Ποσοστό κάλυψης: 40%

γ. Συντελεστής δόμησης: 0,6861

δ. Μέγιστο επιτρεπόμενο ύψος: δέκα πέντε (15) μ.

ε. Το κτίριο πρέπει να ανεγερθεί εντός του ωφελούμενου ακινήτου σύμφωνα με το διάγραμμα κάλυψης σε κλίμακα 1:100 που θεωρήθηκε από τον Προϊστάμενο της Δ/νσης Τοπογραφικών Εφαρμογών με την υπ' αρ. 21483/1990 πράξη του και που συνοπτικό του αντίτυπο δημοσιεύεται με το παρόν διάταγμα.

Άρθρο 2

1. Ακυρούται ο υπ' αριθ. 729 τίτλος στο όνομα των Αηδόνη Σταύρου, Ανδρέα Σταύρου, Λάμπρο Γκέτση και Παναγιώτας Λάτσου.

2. Εγκρίνεται η χορήγηση νέου τίτλου μεταφοράς συντελεστή δόμησης στο όνομα του Ιωάννη Λαμπρόπουλου για το υπολειπόμενο και μη χρησιμοποιηθέν εμβαδόν 52,77 τ.μ. (ήτοι 10,5 από ισόγειο και 42,27 από ορόφους) σε αντικατάσταση του υπ' αρ. 491 τίτλου.

Άρθρο 3

Η ισχύς του παρόντος διατάγματος αρχίζει από τη δημοσίευσή του στην Εφημερίδα της Κυβερνήσεως.

Στον Υπουργό Περιβάλλοντος, Χωροταξίας και Δημοσίων Έργων αναθέτουμε τη δημοσίευση και εκτέλεση του παρόντος διατάγματος.

Αθήνα, 2 Μαρτίου 1990

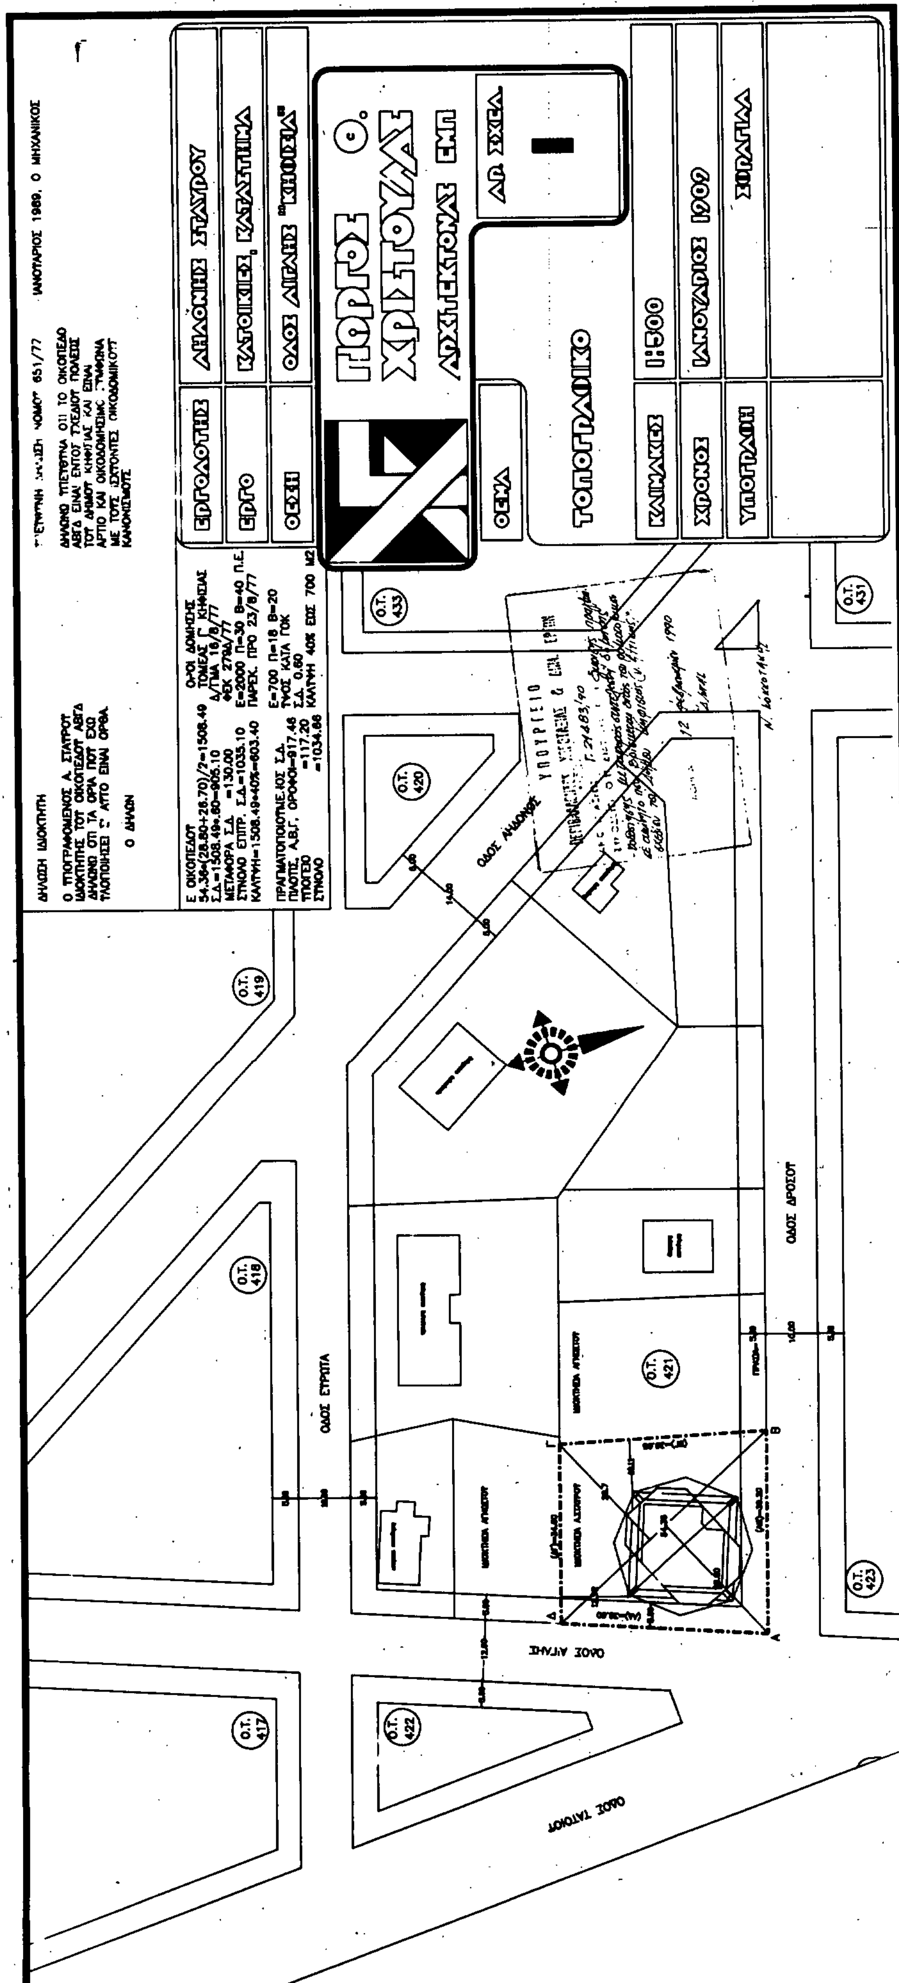
Ο ΠΡΟΕΔΡΟΣ ΤΗΣ ΔΗΜΟΚΡΑΤΙΑΣ

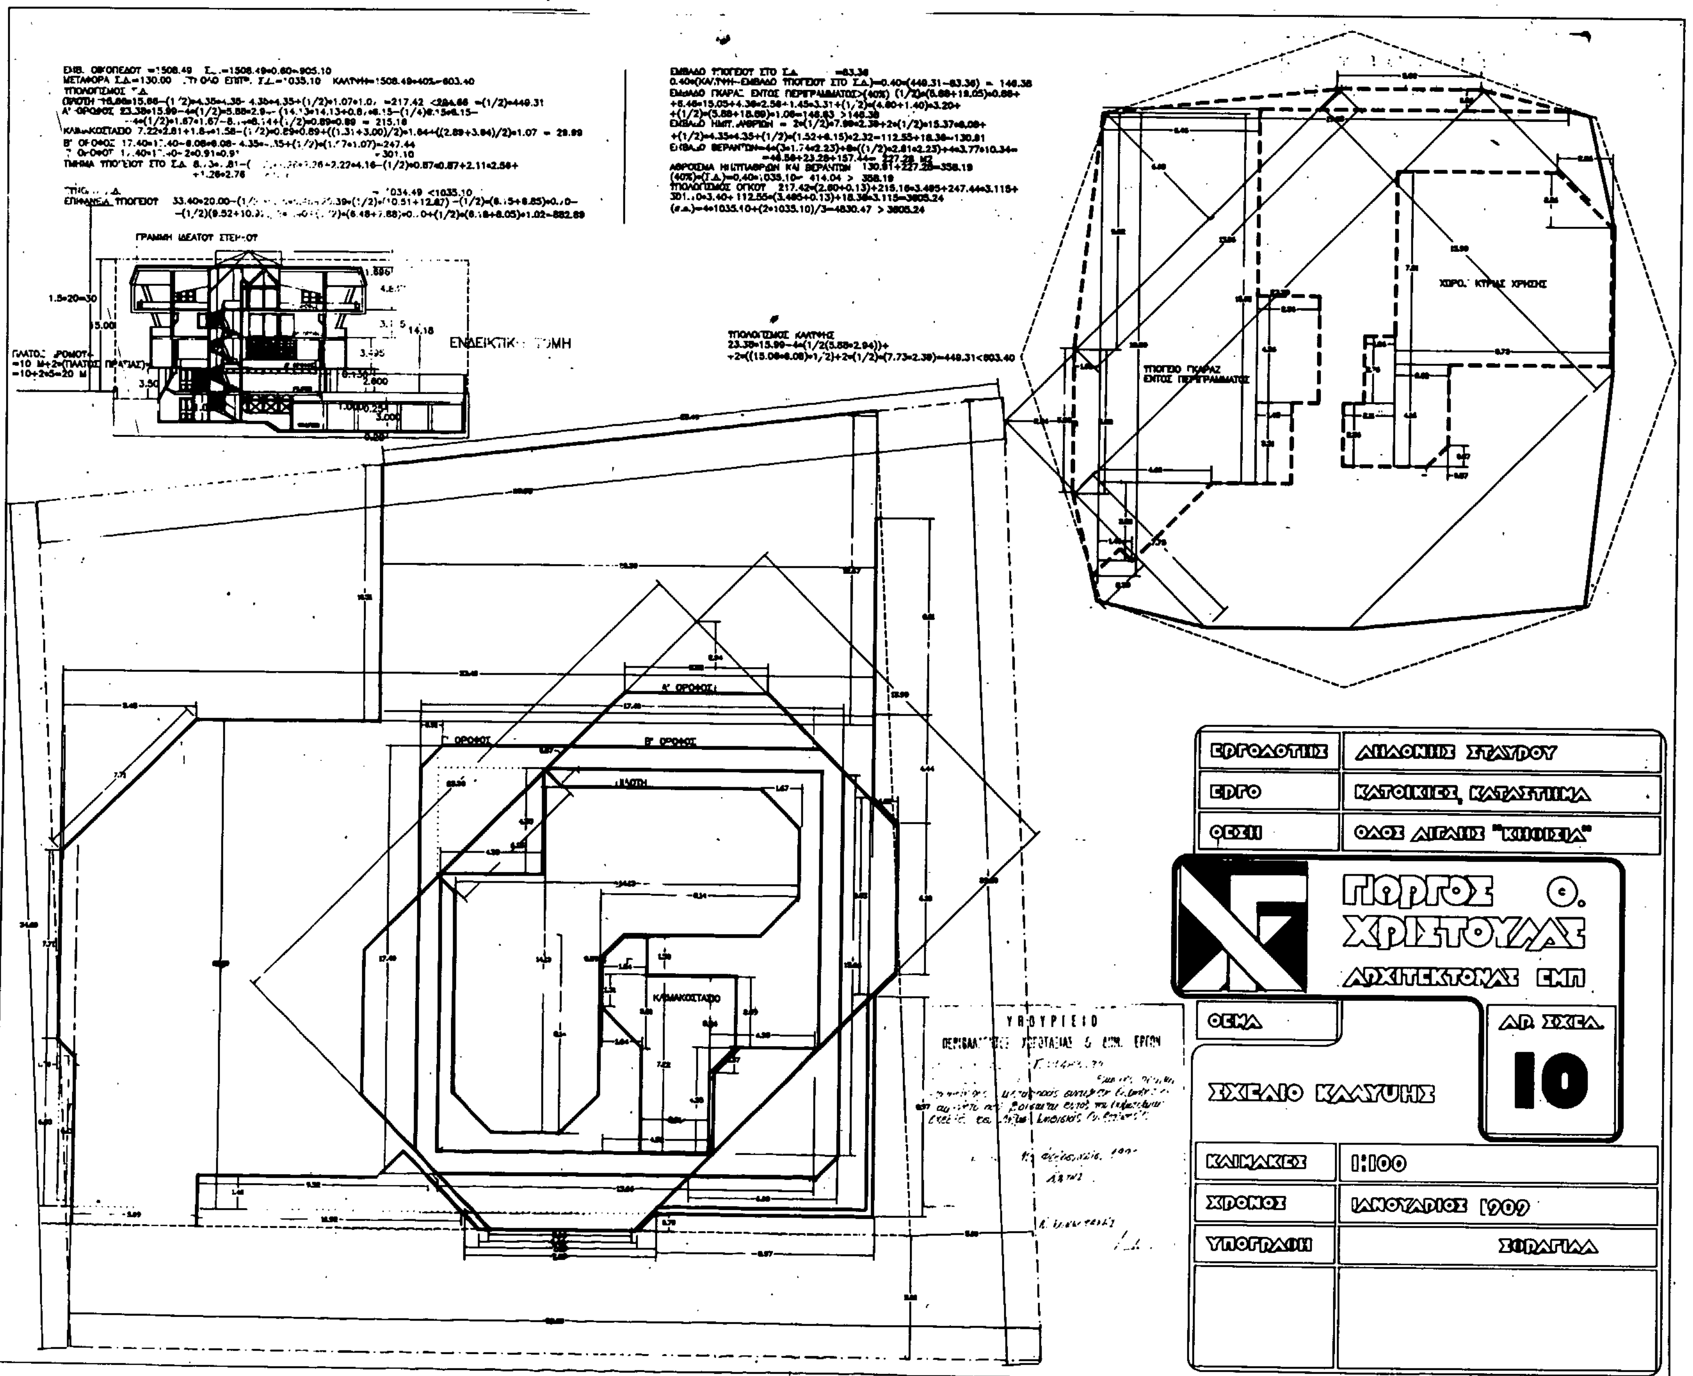
ΧΡΗΣΤΟΣ ΑΝΤ. ΣΑΡΤΖΕΤΑΚΗΣ

Ο ΥΠΟΥΡΓΟΣ

ΠΕΡΙΒΑΛΛΟΝΤΟΣ, ΧΩΡΟΤΑΞΙΑΣ & ΔΗΜ. ΕΡΓΩΝ

ΚΩΣΤΑΣ Ι. ΛΙΑΣΚΑΣ


ΕΡΓΟΔΟΤΗΣ
ΑΗΔΟΝΙΔΗΣ ΣΤΑΥΡΟΣ
ΕΡΓΟ
ΚΑΤΟΙΚΙΕΣ, ΚΑΤΑΣΤΗΜΑ
ΘΕΣΗ
ΓΙΩΡΓΟΣ ΧΡΙΣΤΟΥΛΑΣ
ΑΡΧΙΤΕΚΤΩΝ ΕΜΠ
ΘΕΜΑ
ΤΟΠΟΓΡΑΦΙΚΟ
ΚΛΙΜΑΚΕΣ
1:500
ΧΡΟΝΟΣ
ΥΠΟΓΡΑΦΗ
ΟΔΟΣ ΑΗΔΟΝΟΣ
ΟΔΟΣ ΕΥΡΩΤΑ
ΟΔΟΣ ΔΡΟΣΟΥ
ΟΔΟΣ ΑΓΛΑΗΣ
ΟΔΟΣ ΤΑΤΟΙΟΥ
Ο.Τ. 417
Ο.Τ. 418
Ο.Τ. 419
Ο.Τ. 420
Ο.Τ. 421
Ο.Τ. 422
Ο.Τ. 423
Ο.Τ. 431
Ο.Τ. 433


ΕΝΔΕΙΚΤΙΚΗ ΤΟΜΗ
ΓΡΑΜΜΗ ΙΔΕΑΤΟΥ ΣΤΕΡΕΟΥ
Α' ΟΡΟΦΟΣ
Β' ΟΡΟΦΟΣ
Γ' ΟΡΟΦΟΣ
ΚΛΙΜΑΚΟΣΤΑΣΙΟ
ΧΩΡΟΣ ΚΥΡΙΑΣ ΧΡΗΣΗΣ
ΥΠΟΓΕΙΟ ΓΚΑΡΑΖ ΕΝΤΟΣ ΠΕΡΙΓΡΑΜΜΑΤΟΣ
ΥΠΟΥΡΓΕΙΟ
ΕΡΓΟΔΟΤΗΣ
ΕΡΓΟ
ΚΑΤΟΙΚΙΕΣ, ΚΑΤΑΣΤΗΜΑ
ΘΕΣΗ
ΓΙΩΡΓΟΣ Θ.
ΧΡΙΣΤΟΥΛΑΣ
ΑΡΧΙΤΕΚΤΟΝΑΣ ΕΜΠ
ΘΕΜΑ
ΣΧΕΔΙΟ ΚΑΛΥΨΗΣ
ΑΡ. ΣΧΕΔ.
10
ΚΛΙΜΑΚΕΣ
1:100
ΧΡΟΝΟΣ
ΥΠΟΓΡΑΦΗ

ΑΠΟΦΑΣΕΙΣ

Αριθ. 30024/1156 (2)

Τροποποίηση της 4462/499/5.2.1990 απόφασης του Υπουργού ΠΕΧΩΔΕ «Παράταση αναστολής οικοδομικών εργασιών και χορήγησης οικοδομικών αδειών σε εκτός του εγκεχριμμένου ρυμοτομικού σχεδίου περιοχή του Δήμου Αλίμου (ν. Αττικής)» (Δ'79).

Ο ΥΠΟΥΡΓΟΣ ΠΕΡΙΒΑΛΛΟΝΤΟΣ, ΧΩΡΟΤΑΞΙΑΣ ΚΑΙ ΔΗΜ. ΕΡΓΩΝ

Έχοντας υπόψη:

1. Τις διατάξεις των άρθρων 8 και 85Α' του από 17.7.1923 Ν.Δ/τος «περί σχεδίων πόλεων κλπ.», όπως μεταγενέστερα τροποποιήθηκαν και συμπληρώθηκαν.

2. Τις διατάξεις των άρθρων 2, 3 και 7 του Ν. 1032/1980 «Περί συστάσεως Υπουργείου Χωροταξίας, Οικισμού και Περιβάλλοντος (ΦΕΚ 57/Α).

3. Τις διατάξεις του εδαφ. ιδ' της παρ. 1 του άρθρου 23 του Ν. 1558/85 «Κυβέρνηση και Κυβερνητικά Όργανα» (ΦΕΚ 137/Α).

4. Τις διατάξεις της παραγρ. 5 του άρθρου 12 του Ν. 1647/1986 «Οργανισμός Κτηματολογίου και Χαρτογραφήσεων Ελλάδας (ΟΚΧΕ) και άλλες σχετικές διατάξεις (ΦΕΚ 141/Α).

5. Την υπ' αριθ. Γ4δ/15883/1903/8.2.1988 κοινή απόφαση του Υπουργού Προεδρίας της Κυβερνήσεως και του Αναπληρωτή Υπουργού Περιβάλλοντος, Χωροταξίας και Δημοσίων Έργων (ΦΕΚ 142/Β/15.3.1985).

6. Το αριθ. 61/13.2.1990 υπηρεσιακό σημείωμα της Δ/νσης Γ2 του Υπουργείου Περιβάλλοντος, Χωροταξίας και Δημοσίων Έργων, αποφασίζουμε:

1. Τροποποιείται η υπ' αριθ. 4462/499/5.2.1990 απόφαση του Υπουργού Περιβάλλοντος, Χωροταξίας και Δημοσίων Έργων (Δ' 79) με την εξαίρεση από την παραπάνω αναστολή, των οικοδομών που ανεγείρονται με νόμιμη οικοδομική άδεια στο χώρο με στοιχεία Α' Β' Γ' Δ' Α' όπως φαίνεται στο σχετικό πρωτότυπο διάγραμμα σε κλίμακα 1:1000 που θεωρήθηκε από τον Προϊστάμενο της Δ/νσης Τοπογραφικών Εφαρμογών, με την υπ' αριθ. 30024/1990 πράξη του. Ακριβές αντίγραφο του διαγράμματος αυτού θα είναι αναρτημένο επί είκοσι (20) ημέρες στο Τμήμα Αρχείου Σχεδίου της Δ/νσης Τοπογραφικών Εφαρμογών του Υπουργείου Περιβάλλοντος, Χωροταξίας και Δημοσίων Έργων, Πουλίου και Αμαλιάδος 17, για να λάβουν γνώση οι ενδιαφερόμενοι.

2. Η ισχύς της παρούσας απόφασης αρχίζει από τη δημοσίευσή της στην Εφημερίδα της Κυβερνήσεως.

Η απόφαση αυτή να δημοσιευθεί στην Εφημερίδα της Κυβερνήσεως.

Αθήνα, 5 Μαρτίου 1990

Ο ΥΠΟΥΡΓΟΣ
ΚΩΣΤΑΣ Ι. ΛΙΑΣΚΑΣ

Αριθ. ΔΠ/ΠΜ/6184/226 (3)

Τροποποίηση του Ρυμοτομικού Σχεδίου Θεσ/νίκης στο Ο.Τ. που περικλείεται από τους δρόμους Καπετάν Άγρα-Ηφαιστίωνος και Θάλειας με τον χαρακτηρισμό χώρου - Πολιτιστικού Κέντρου.

Η ΝΟΜΑΡΧΗΣ ΘΕΣΣΑΛΟΝΙΚΗΣ

Έχοντας υπόψη:

1. Τις διατάξεις του Ν.Δ/τος της 17ης Ιουλίου 1923, όπως μεταγενέστερα τροποποιήθηκαν και συμπληρώθηκαν και ειδικώτερα τα άρθρα 3 και 70.

2. Τις διατάξεις του Α.Ν. 314/1968 (ΦΕΚ 47/Α) όπως τροποποιήθηκαν και συμπληρώθηκαν με το υπ' αρ. 1018/71 Ν.Δ/γμα (ΦΕΚ 220Α') και με την παρ. 3 του άρθρου 34 του Ν. 1577/85 (ΦΕΚ 210Α).

3. Τις διατάξεις του υπ' αρ. 183/1986 Π.Δ/τος (ΦΕΚ 70/Α) και ειδικότερα το άρθρο 1 (παρ.1).

4. Την αρ. Γ4δ/15883/1903/8.2.1988 απόφαση του Υπουργού Προεδρίας της Κυβέρνησης και Αναπλ. Υπουργού Περιβάλλοντος, Χωροταξίας και Δημ. Έργων.

5. Τις υπ' αρ. 1537/88–677/89 αποφάσεις του Δ.Σ Δήμου Θεσ/νίκης.

6. Την υπ' αριθμ. 1341/19.12.1989 γνωμοδότηση του Σ.Χ.Ο.Π. Νομού Θεσ/νίκης (Συνεδρία 40η), αποφασίζουμε:

Άρθρο 1

1. Εγκρίνεται η τροποποίηση του Ρυμοτομικού σχεδίου Θεσσαλονίκης στο Ο.Τ. μεταξύ των οδών Καπετάν Άγρα-Ηφαιστίωνος και Θάλειας, με τον χαρακτηρισμό του χώρου με στοιχεία Α - Β - Γ - Δ - Ε - Ζ - Η - Θ - Α ως χώρου Πολιτιστικού Κέντρου όπως αυτή φαίνεται στο Τοπογραφικό Διάγραμμα 1:200, που θεωρήθηκε από τον Δ/ντή Πολεοδομίας Θεσ/νίκης, και που συνοδεύει την απόφαση αυτή.

2. Το ακριβές αντίγραφο του πρωτοτύπου διαγράμματος που την συνοδεύει να αναρτηθεί μετά την δημοσίευση της απόφασης αυτής στην εφημερίδα της Κυβερνήσεως, στο κτίριο της Δ/νσης Πολεοδομίας, Μανουσογιαννάκη 6, 4ος όροφος για (15) δέκα πέντε συνεχείς ημέρες.

Άρθρο 2

Η παρούσα να δημοσιευθεί στην Εφημερίδα της Κυβερνήσεως.

Η ισχύς της παρούσας αρχίζει από την δημοσίευσή της στην Εφημερίδα της Κυβερνήσεως.

Θεσσαλονίκη, 1 Φεβρουαρίου 1990

Η Νομάρχης
Α. ΞΗΡΟΤΥΡΗ

Αριθ. ΔΠ/ΠΜ/6185/227 (4)

Τροποποίηση του Ρυμοτομικού Σχεδίου Θεσσαλονίκης στο Ο.Τ. μεταξύ των οδών Λ. Στρατού - Αετοράχης Κοντογούρη και Μπιζανίου με τον χαρακτηρισμό χώρου Νηπιαγωγείου.

Η ΝΟΜΑΡΧΗΣ ΘΕΣΣΑΛΟΝΙΚΗΣ

Έχοντας υπόψη:

1. Τις διατάξεις του Ν.Δ/τος της 17ης Ιουλίου 1923, όπως μεταγενέστερα τροποποιήθηκαν και συμπληρώθηκαν και ειδικώτερα τα άρθρα 3 και 70.

2. Τις διατάξεις του Α.Ν. 314/1968 (ΦΕΚ 47/Α) όπως τροποποιήθηκαν και συμπληρώθηκαν με το υπ' αρ. 1018/71 Ν.Δ/γμα (ΦΕΚ 220Α') και με την παρ. 3 του άρθρ. 34 του Ν. 1577/85 (ΦΕΚ 210Α).

3. Τις διατάξεις του υπ' αρ. 183/1986 Π.Δ/τος (ΦΕΚ 70/Α) και ειδικότερα το άρθρο 1 (παρ. 1).

4. Την αρ. Γ4δ/15883/1903/8.2.1988 απόφαση του Υπουργού Προεδρίας της Κυβέρνησης και Αναπλ. Υπουργού Περιβάλλοντος, Χωροταξίας και Δημ. Έργων.

5. Την υπ' αρ. 973/87 1641/87 και 583/1988 γνωμοδοτήσεις του Δημοτικού Συμβουλίου Δήμου Θεσ/νίκης.

6. Την υπ' αριθμ. 1342 19.2.1989 γνωμοδότηση του Σ.Χ.Ο.Π. Νομού Θεσ/νίκης. (Συνεδρία 40η), αποφασίζουμε:

Άρθρο 1

1. Εγκρίνεται η τροποποίηση του Ρυμοτομικού σχεδίου Θεσ/νίκης στο Ο.Τ. μεταξύ των οδών Λ. Στρατού - Αετοράχης - Κοντογούρη και Μπιζανίου με τον χαρακτηρισμό του χώρου με στοιχεία Α - Β - Γ - Δ - Α ως χώρου Νηπιαγωγείου, όπως αυτή φαίνεται στο Τοπογραφικό Διάγραμμα 1:200, που θεωρήθηκε από τον Δ/ντή Πολεοδομίας Θεσ/νίκης, και που συνοδεύει την απόφαση αυτή.

2. Το ακριβές αντίγραφο του πρωτοτύπου διαγράμματος που την συνοδεύει να αναρτηθεί μετά την δημοσίευση της απόφασης αυτής στην εφημερίδα της Κυβερνήσεως, στο κτίριο της Δ/νσης Πολεοδομίας, Μανουσογιαννάκη 6, 4ος όροφος για (15) δέκα πέντε συνεχείς ημέρες.

Άρθρο 2

Η παρούσα να δημοσιευθεί στην Εφημερίδα της Κυβερνήσεως.

Η ισχύς της παρούσας αρχίζει από την δημοσίευσή της στην Εφημερίδα της Κυβερνήσεως.

Θεσσαλονίκη, 1 Φεβρουαρίου 1990

Η Νομάρχης
Α. ΞΗΡΟΤΥΡΗ

Αριθ. ΔΠ/ΠΜ/οικ. 7462/279 (5)

Χαρακτηρισμός χώρου για Δημοτικό Σχολείο στα Λαγυνά Ν. Θεσ/νίκης

Η ΝΟΜΑΡΧΗΣ ΘΕΣΣΑΛΟΝΙΚΗΣ

Έχοντας υπόψη:

1. Τις διατάξεις του από 17.7.23 Ν. Διατάγματος περί σχεδίων πόλεων, όπως τροποποιήθηκαν και συμπληρώθηκαν μεταγενέστερα.

2. Το Ν. 622/77 παρ. 2 του άρθρου 4 «περί εισπράξεως υπό του Δημοσίου Ταμείου των δια την έκδοσιν οικοδομικών αδειών, καταβαλλομένων φόρων, τελών, εισφορών και κρατήσεων και ρυθμίσεως συναφών θεμάτων».

3. Την 42/90 πράξη γνωμοδότησης του Συμβουλίου ΧΟΠ Ν. Θεσσαλονίκης (συνεδρία 3/23.1.90).

4. Το ΤΥ οικ. 8656/21.12.89 έγγραφο της Διεύθυνσης Τεχνικών Υπηρεσιών, όπου ζητείται ο χαρακτηρισμός του συγκεκριμένου χώρου, αποφασίζουμε:

Άρθρο 1

1. Εγκρίνουμε το χαρακτηρισμό του χώρου Α,Β,Γ,Δ,Ε,Ζ,Η,Θ,Ι,-Κ,Λ,Α της Κοινότητας Λαγυνών, για την δημιουργία δημοτικού σχολείου, κατ' εφαρμογήν των διατάξεων του Ν. 622/77. Ο χώρος αυτός φαίνεται στο τοπογραφικό διάγραμμα 1:500, που θεωρήθηκε από τη Δ/νση Πολεοδομίας και συνοδεύει την απόφαση αυτή.

2. Το ακριβές αντίγραφο του πρωτοτύπου διαγράμματος, που συνοδεύει την απόφαση αυτή, να αναρτηθεί μετά την δημοσίευση της στην Εφημερίδα της Κυβερνήσεως, στο Κτίριο της Δ/νσης Πολεοδομίας, Μανουσογιαννάκη 6, 4ο πάτωμα, για δεκαπέντε (15) συνεχείς μέρες.

Άρθρο 2

Η απόφαση αυτή να δημοσιευθεί στην Εφημερίδα της Κυβερνήσεως (άρθρο 1 του Ν.Δ. 1071/71).

Η ισχύς της παρούσας αρχίζει από την δημοσίευσή της στην Εφημερίδα της Κυβερνήσεως.

Θεσσαλονίκη, 23 Φεβρουαρίου 1990

Η Νομάρχης
Α. ΞΗΡΟΤΥΡΗ

Αριθ. 107 (6)

Αναθεώρηση των ορίων του οικισμού ΣΩΤΗΡΑ της Κοινότητας Σωτήρας Ν. Πέλλας.

Ο ΝΟΜΑΡΧΗΣ ΠΕΛΛΑΣ

Έχοντας υπόψη:

1) Τις διατάξεις του Ν. 1558/85 «Κυβέρνηση και κυβερνητικά όργανα» και ειδικότερα τα άρθρα 24 και 27 αυτού.

2) Τις διατάξεις του από 24.4.1985 Π.Δ/τος (ΦΕΚ 181/Δ) για τον τρόπο καθορισμού των ορίων των οικισμών της χώρας με πληθυσμό μέχρι 2000 κατοίκους, όπως τροποποιήθηκε και ισχύει.

3) Τα πληθυσμιακά στοιχεία της τελευταίας απογραφής της ΕΣΥΕ.

4) Την απόφαση του Νομάρχη Πέλλας με αρ. 4777/16.12.86 για τον καθορισμό των ορίων του οικισμού ΣΩΤΗΡΑ.

5) Την απόφαση του κοινοτικού συμβουλίου Σωτήρας με αρ. 45/1989.

6) Την πράξη γνωμοδότησης του συμβουλίου Χωροταξίας Οικισμού και Περιβάλλοντος ν. Πέλλας με αριθμό 21/28.2.1990, αποφασίζουμε:

1. Αναθεωρούνται τα όρια του αγροτικού οικισμού ΣΩΤΗΡΑ της κοινότητας Σωτήρας Ν. Πέλλας και καθορίζονται εκ νέου, όπως φαίνονται στο συνημμένο στην παρούσα απόφαση και θεωρημένο από τον προϊστάμενο του Τμήματος Πολεοδομίας και Πολεοδομικών εφαρμογών ν. Πέλλας με την από την από 2.3.1990 πράξη του, σχετικό πρωτότυπο διάγραμμα σε κλίμακα 1:5000.

2. Ως προς τους γενικούς και ειδικούς όρους δόμησης και την κατάταξη του οικισμού σε κατηγορίες ισχύει η 4777/16.12.1986 απόφαση του Νομάρχη Πέλλας.

3. Η ισχύς της απόφασης αυτής αρχίζει από την ημέρα δημοσιεύσής της στην Εφημερίδα της Κυβερνήσεως.

Μετά την δημοσίευση ακριβές αντίγραφο του πρωτοτύπου διαγράμματος που την συνοδεύει, αναρτάται επί δέκα πέντε (15) ημέρες στα Γραφεία του Τ.Π. & Π.Ε. στο Διοικητήριο της Έδεσσας για να λάβουν γνώση οι ενδιαφερόμενοι.

Η παρούσα να δημοσιευθεί στην Εφημερίδα της Κυβερνήσεως.

Έδεσσα, 2 Μαρτίου 1990

Ο Νομάρχης
Μ. ΤΖΙΑΣΤΟΥΔΗΣ

Αριθ. 182 (7)

(Συνεδρίαση 4η της 19ης Φεβρουαρίου 1990)

Αναστολή χορήγησης οικοδομικών αδειών, για έξη μήνες, στο Ο.Τ. 32, περιοχής 96, μεταξύ των οδών Σιγανέου και Σιτάκης.

ΤΟ ΔΗΜΟΤΙΚΟ ΣΥΜΒΟΥΛΙΟ ΑΘΗΝΑΙΩΝ

Αφού έλαβε υπόψη:

1. Τις διατάξεις των άρθρων 8 και 85Α, του από 17.7.23 Ν.Δ/γματος, όπως συμπληρώθηκε με το άρθρο 1 του Ν. 551/77 (ΦΕΚ 68Α).

2. Το από 29.12.1986 Π.Δ. (ΦΕΚ 16/21.1.87, τεύχος Δ') και ειδικότερα το άρθρο 1 παρ. 1 σχετικά με την αρμοδιότητα επιβολής από το Δημοτικό Συμβούλιο του Δήμου Αθηναίων αναστολής εκδόσεως οικοδομικών αδειών.

3. Τη με αρ. πρωτ. 12172/90 Δημαρχιακό έγγραφο

4. Ολόκληρο το σχετικό φάκελο και μετά τη συζήτηση που έγινε, αποφασίζει:

Εγκρίνει την αναστολή χορήγησης οικοδομικών αδειών, για έξη μήνες, στο Ο.Τ. 32, περιοχής 96, μεταξύ των οδών Σιγανέου και Σιτάκης προκειμένου να μην μεταβληθούν τα σημερινά οικοδομικά δεδομένα έως ότου ολοκληρωθεί η διαδικασία της τροποποίησης του εγκεκριμένου ρυμοτομικού σχεδίου, με χαρακτηρισμό του χώρου ως χώρου για την ανέγερση κοινωνικού κτιρίου.

Η ισχύς της απόφασης αρχίζει από τη δημοσίευσή της στην Εφημερίδα της Κυβερνήσεως.

Η Πρόεδρος
ΕΛΛΗ ΕΥΑΓΓΕΛΙΔΟΥ

ΔΙΟΡΘΩΣΕΙΣ ΣΦΑΛΜΑΤΩΝ

(8)

Στο ΦΕΚ 364/8.6.1989 (τ. Δ') στο οποίο δημοσιεύθηκε η 341/25.5.1989 απόφαση του Νομάρχη Λέσβου «περί αναγκαστικής απαλλοτριώσεως έκτασης 4.671 τ.μ. στην περιοχή Παγανή, κοινότητος Αλυφαντών, νήσου Λέσβου, Νομού Λέσβου» γίνεται η παρακάτω διόρθωση:

«Κηρύσσουμε την αναγκαστική απαλλοτρίωση λόγω δημόσιας ωφέλειας και ειδικότερα για στρατιωτικούς σκοπούς, έκτασης 4.671 τ.μ. που βρίσκονται στην περιοχή Παγανή, κοινότητος Αλυφαντών, νήσου Λέσβου, Νομού Λέσβου, η οποία εμφαίνεται στον από 31.3.1989 Κτηματολογικό Πίνακα και Διάγραμμα που συνέταξε ο ΣΤΡ(ΜΧ) Μωραΐτης Αθανάσιος Τοπογράφος-Μηχανικός και θεώρησε ο Εμμανουήλ Τζαγκαρουλάκης ΥΠΤΓΟΣ Δ/ντής 4ου ΕΓ 98 ΑΔΤΕ».

Όλα τα άλλα παραμένουν ως έχουν.

(Από τη Νομαρχία Λέσβου)

---

(9)

Στο ΦΕΚ 364/8.6.1989 (τ.Δ') στο οποίο δημοσιεύθηκε η 342/25.5.1989 απόφαση του Νομάρχη Λέσβου «περί αναγκαστικής απαλλοτριώσεως έκτασης 5.041 τ.μ. στην περιοχή Κοινότητος Λιβαδοχωρίου, νήσου Λήμνου, Νομού Λέσβου» γίνεται η παρακάτω διόρθωση:

«Κηρύσσουμε την αναγκαστική απαλλοτρίωση λόγω δημόσιας ωφέλειας και ειδικότερα για στρατιωτικούς σκοπούς, έκτασης 5.041 τ.μ. που βρίσκονται στην περιοχή κοινότητος Λιβαδοχωρίου, νήσου Λήμνου, Νομού Λέσβου, η οποία εμφαίνεται στον από 19.2.1989 Κτηματολογικό Πίνακα και Διάγραμμα που συνέταξε ο ΣΤΡ(ΜΧ) Τουρουντζής Νικόλαος Τοπογράφος-Μηχανικός και θεώρησε ο Νικόλαος Μουζάκης ΥΠΛΓΟΣ (ΠΒ) Δ/ντής 4ου ΕΓ 101 ΤΕ».

Όλα τα άλλα παραμένουν ως έχουν.

(Από τη Νομαρχία Λέσβου)

(10)

Στο ΦΕΚ 364/8.6.1989 (τ.Δ') στο οποίο δημοσιεύθηκε η 343/25.5.1989 απόφαση του Νομάρχη Λέσβου «περί αναγκαστικής απαλλοτριώσεως έκτασης 11.723 τ.μ. στην περιοχή Ψύλλοι, κοινότητος Κορνού, νήσου Λήμνου, Νομού Λέσβου» γίνεται η παρακάτω διόρθωση:

«Κηρύσσουμε την αναγκαστική απαλλοτρίωση λόγω δημόσιας ωφέλειας και ειδικότερα για στρατιωτικούς σκοπούς, έκτασης 11.723 τ.μ. που βρίσκονται στην περιοχή Ψύλλοι κοινότητος Κορνού, νήσου Λήμνου, Νομού Λέσβου, η οποία εμφαίνεται στον από 22.7.1988 Κτηματολογικό Πίνακα και Διάγραμμα που συνέταξε ο ΕΦ.ΛΟΧΙΑΣ (ΜΧ) Κορδονούρης Εμμανουήλ Τοπογράφος-Μηχανικός και θεώρησε ο Μελέτιος Σωτηρίου ΑΝΧΗΣ (ΠΒ) Δ/ντής 4ου ΕΓ».

Όλα τα άλλα παραμένουν ως έχουν.

(Από τη Νομαρχία Λέσβου)

---

(11)

Στο ΦΕΚ 364/8.6.1989 (τ.Δ') στο οποίο δημοσιεύθηκε η 346/25.5.1989 απόφαση του Νομάρχη Λέσβου «περί αναγκαστικής απαλλοτριώσεως έκτασης 1.030 τ.μ. στην περιοχή Άγιος Ιωάννης, κοινότητος Βρίσας, νήσου Λέσβου, Νομού Λέσβου» γίνεται η παρακάτω διόρθωση:

«Κηρύσσουμε την αναγκαστική απαλλοτρίωση λόγω δημόσιας ωφέλειας και ειδικότερα για στρατιωτικούς σκοπούς, έκτασης 1.030 τ.μ. που βρίσκονται στην περιοχή Άγιος Ιωάννης, κοινότητος Βρίσας, νήσου Λέσβου, Νομού Λέσβου, η οποία εμφαίνεται στο από 24.1.1989 Κτηματολογικό Πίνακα και Διάγραμμα που συνέταξε ο ΣΤΡ(ΜΧ) Βουλγαρίδης Γεώργιος και θεώρησε ο Κων/νος Μυλωνάς, Δντής 98 ΜΕΘ».

Όλα τα άλλα παραμένουν ως έχουν.

(Από τη Νομαρχία Λέσβου)

---

(12)

Στο ΦΕΚ 458/30.6.1989 (τ.Δ') στο οποίο δημοσιεύθηκε η 345/25.5.1989 απόφαση του Νομάρχη Λέσβου «περί αναγκαστικής απαλλοτριώσεως έκτασης 8.192 τ.μ. στην περιοχή Κάκαβος, κοινότητος Αγ. Δημητρίου, νήσου Λήμνου, Νομού Λέσβου» γίνεται η παρακάτω διόρθωση:

«Κηρύσσουμε την αναγκαστική απαλλοτρίωση λόγω δημόσιας ωφέλειας και ειδικότερα για στρατιωτικούς σκοπούς, έκτασης 8.192 τ.μ. που βρίσκονται στην περιοχή Κάκαβος, κοινότητος Αγ. Δημητρίου, νήσου Λήμνου, Νομού Λέσβου, η οποία εμφαίνεται στον από 27.1.1989 Κτηματολογικό Πίνακα και Διάγραμμα που συνέταξε ο ΕΦ. ΛΟΧΙΑΣ(ΜΧ) Κορδονούρης Εμμανουήλ Τοπογράφος - Μηχανικός και θεώρησε ο Μελέτιος Σωτηρίου ΑΝΧΗΣ (ΠΒ) Δ/ντής 4ου ΕΓ».

Όλα τα άλλα παραμένουν ως έχουν.

(Από τη Νομαρχία Λέσβου)

---

(13)

Στο ΦΕΚ 596/28.9.1989 (τ.Δ') στο οποίο δημοσιεύθηκε η 1318/15.9.1989 απόφαση του Νομάρχη Λέσβου «περί αναγκαστικής απαλλοτριώσεως έκτασης 1.245 τ.μ. στην περιοχή Κουφό Βουνό, κοινότητος Κάτω Τρίτους, νήσου Λέσβου, Νομού Λέσβου» γίνεται η παρακάτω διόρθωση:

«Κηρύσσουμε την αναγκαστική απαλλοτρίωση λόγω δημόσιας ωφέλειας και ειδικότερα για στρατιωτικούς σκοπούς, έκτασης 1.245 τ.μ. που βρίσκονται στην περιοχή Κουφό Βουνό, κοινότητος Κάτω Τρίτους, νήσου Λέσβου, Νομού Λέσβου, η οποία εμφαίνεται στον Κτηματολογικό Πίνακα και Διάγραμμα που συνέταξε ο ΣΤΡ(ΜΧ) Βουλγαρίδης Γεώργιος και θεώρησε ο Μυλωνάς Κων/νος ΑΝΧΗΣ (ΠΒ)».

Όλα τα άλλα παραμένουν ως έχουν.

(Από τη Νομαρχία Λέσβου)

---

(14)

Στο ΦΕΚ 596/28.9.1989 (τ.Δ') στο οποίο δημοσιεύθηκε η 1319/15.9.1989 απόφαση του Νομάρχη Λέσβου «περί αναγκαστικής απαλλοτριώσεως έκτασης 14.630 τ.μ. στην περιοχή Παγανή, κοινότητος Αλυφαντών, νήσου Λέσβου, Νομού Λέσβου» γίνεται η παρακάτω διόρθωση:

«Κηρύσσουμε την αναγκαστική απαλλοτρίωση λόγω δημόσιας ωφέλειας και ειδικότερα για στρατιωτικούς σκοπούς, έκτασης 14.630 τ.μ. που βρίσκονται στην περιοχή Παγανή, κοινότητος Αλυφαντών, νήσου Λέσβου, Νομού Λέσβου, η οποία εμφαίνεται στον από 12.1.1989 Κτηματολογικό Πίνακα και Διάγραμμα που συνέταξε ο ΛΧΙΑΣ (ΜΧ) Φαχίδης Γέωργιος και θεώρησε ο Βορρές Νικόλαος ΤΧΗΣ (ΔΒ)».

Όλα τα άλλα παραμένουν ως έχουν.

(Από τη Νομαρχία Λέσβου)

---

(15)

Διόρθωση της με αρ. 64/22.1.90 Πράξης του Δημοτικού Συμβουλίου.

ΤΟ ΔΗΜΟΤΙΚΟ ΣΥΜΒΟΥΛΙΟ ΑΘΗΝΑΙΩΝ
(Συνεδρίαση 3η της 5.2.1990 αριθ. απόφ. 100)

Αφού έλαβε υπόψη:

1. Τις διατάξεις των άρθρων 8 και 85Α, του από 17.7.23 Ν.Δ/γματος, όπως συμπληρώθηκε με το άρθρο 1 του Ν. 551/77 (ΦΕΚ 68Α).

2. Το από 29.12.1986 Π.Δ. (ΦΕΚ 16/21.1.87, τεύχος Δ') και ειδικότερα το άρθρο 1 παρ. 1 σχετικά με την αρμοδιότητα επιβολής από το Δημοτικό Συμβούλιο του Δήμου Αθηναίων αναστολής εκδόσεως οικοδομικών αδειών.

3. Το με αρ. πρωτ. 45/5763/163/90 έγγραφο του 5ου Δ/σματος.

4. Ολόκληρο το σχετικό φάκελο και μετά τη συζήτηση που έγινε, αποφασίζει:

Εγκρίνει τη διόρθωση της με αρ. 64/90 Πράξης του Δημοτικού Συμβουλίου στην οποία εκ παραδρομής αναφέρεται «αναστολή οικοδομικών εργασιών», αντί «αναστολή εκδόσεως οικοδομικών αδειών», μεταξύ των οδών Νιρβάνα, Πρετεντέρη, Κουρμούλη και Μηλιαράκη (Ο.Τ. 159 περ. 92).

Η ισχύς αυτής της απόφασης αρχίζει από τη δημοσίευσή της στην Εφημερίδα της Κυβερνήσεως.

Η απόφαση αυτή να δημοσιευθεί στην Εφημερίδα της Κυβερνήσεως.

Η Πρόεδρος
ΕΛΛΗ ΕΥΑΓΓΕΛΙΔΟΥ

ΕΘΝΙΚΟ ΤΥΠΟΓΡΑΦΕΙΟ

Εκδίδει την ΕΦΗΜΕΡΙΔΑ ΤΗΣ ΚΥΒΕΡΝΗΣΕΩΣ από το 1833

Διεύθυνση : Καποδιστρίου 34
Ταχ. Κώδικας: 104 32
TELEX : 22.3211 YPET GR

Οι Υπηρεσίες του **ΕΘΝΙΚΟΥ ΤΥΠΟΓΡΑΦΕΙΟΥ** λειτουργούν καθημερινά από **8.00'** έως **13.30'**

ΧΡΗΣΙΜΕΣ ΠΛΗΡΟΦΟΡΙΕΣ

* Πώληση ΦΕΚ όλων των Τευχών Καποδιστρίου 25 τηλ.: 52.39.762
* ΒΙΒΛΙΟΘΗΚΗ: Σολωμού 51 τηλ.: 52.48.188
* Για φωτοαντίγραφα παλαιών τευχών στην οδό Σολωμού 51 τηλ.: 52.48.141
* Τμήμα πληροφόρησης: Για τα δημοσιεύματα των ΦΕΚ τηλ.: 52.25.713 – 52.49.547

* Οδηγίες για δημοσιεύματα Ανωνύμων Εταιρειών και ΕΠΕ τηλ.: 52.48.785
Πληροφορίες για δημοσιεύματα Ανωνύμων Εταιρειών και ΕΠΕ τηλ.: 52.25.761

* Αποστολή ΦΕΚ στην επαρχία με καταβολή της αξίας του δια μέσου Δημοσίου Ταμείου Για πληροφορίες: τηλ.: 52.48.320

Τιμές κατά τεύχος της ΕΦΗΜΕΡΙΔΑΣ ΤΗΣ ΚΥΒΕΡΝΗΣΕΩΣ:

Κάθε τεύχος μέχρι 8 σελίδες δρχ. 30. Από 9 σελίδες μέχρι 16 δρχ. 40, από 17 έως 24 δρχ. 50

Από 25 σελίδες και πάνω η τιμή πώλησης κάθε φύλλου (8σέλιδου ή μέρους αυτού) αυξάνεται κατά 20 δρχ.

Μπορείτε να γίνετε συνδρομητής για όποιο τεύχος θέλετε. Θα σας αποστέλλεται με το Ταχυδρομείο.

ΕΤΗΣΙΕΣ ΣΥΝΔΡΟΜΕΣ

Κωδικός αριθ. κατάθεσης στο Δημόσιο Ταμείο 2531			Κωδικός αριθ. κατάθεσης στο Δημόσιο Ταμείο 3512	
Η ετήσια συνδρομή είναι:			Ποσοστό 5% υπέρ του Ταμείου Αλληλοβοηθείας του Προσωπικού (ΤΑΠΕΤ)	
α) Για το Τεύχος Α'	Δρχ.	8.500	Δρχ.	425
β) » » » Β'	»	12.500	»	625
γ) » » » Γ'	»	5.000	»	250
δ) » » » Δ'	»	12.000	»	600
ε) » » » Αναπτυξιακών Πράξεων	»	9.500	»	475
στ) » » » Ν.Π.Δ.Δ.	»	5.000	»	250
ζ) » » » ΠΑΡΑΡΤΗΜΑ	»	3.000	»	150
η) » » » Δελτ. Εμπ.& Βιομ. Ιδ.	»	6.000	»	300
θ) » » » Αν. Ειδικού Δικαστηρίου	»	1.500	»	75
ι) » » » Α.Ε. & Ε.Π.Ε.	»	25.000	»	1.250
ια) Για όλα τα Τεύχη	»	55.000	»	2.750

Πληροφορίες: τηλ. 52.48.320